

Projekt:

PARK REKREACYJNO-KULTUROWY

dz. geod. nr 134/3, 134/8, 135/4, 135/1, 135/3,
gm. Goldap, pow. goldapski, obręb Grabowo

Investor: Dom Kultury w Goldapi
ul. Krotka 2, 19-500 Goldap

Projekt: BIURO OBSŁUGI INWESTYCJI
ul. Goldapska 22, 19-400 Olecko

PROJEKTANT Nr upr. Podpis

mgr inż. architekt AGNIESZKA KLAUS-KLOS

mgr inż. architekt MAGDALENA BECZAK MA02/105


mgr inż. architekt ARKADIUSZ PAPAŁOPIŁOS WAM/0127/POK/07

dr inż. MAREK KARWYŃSKI

Tytuł rysunku:

PAWILON NR 2 - rzut, przekrój A-A


Skala: 1:50 Data: 22.01.2010 Rysowała: A.K-K Nr rys.: 6.

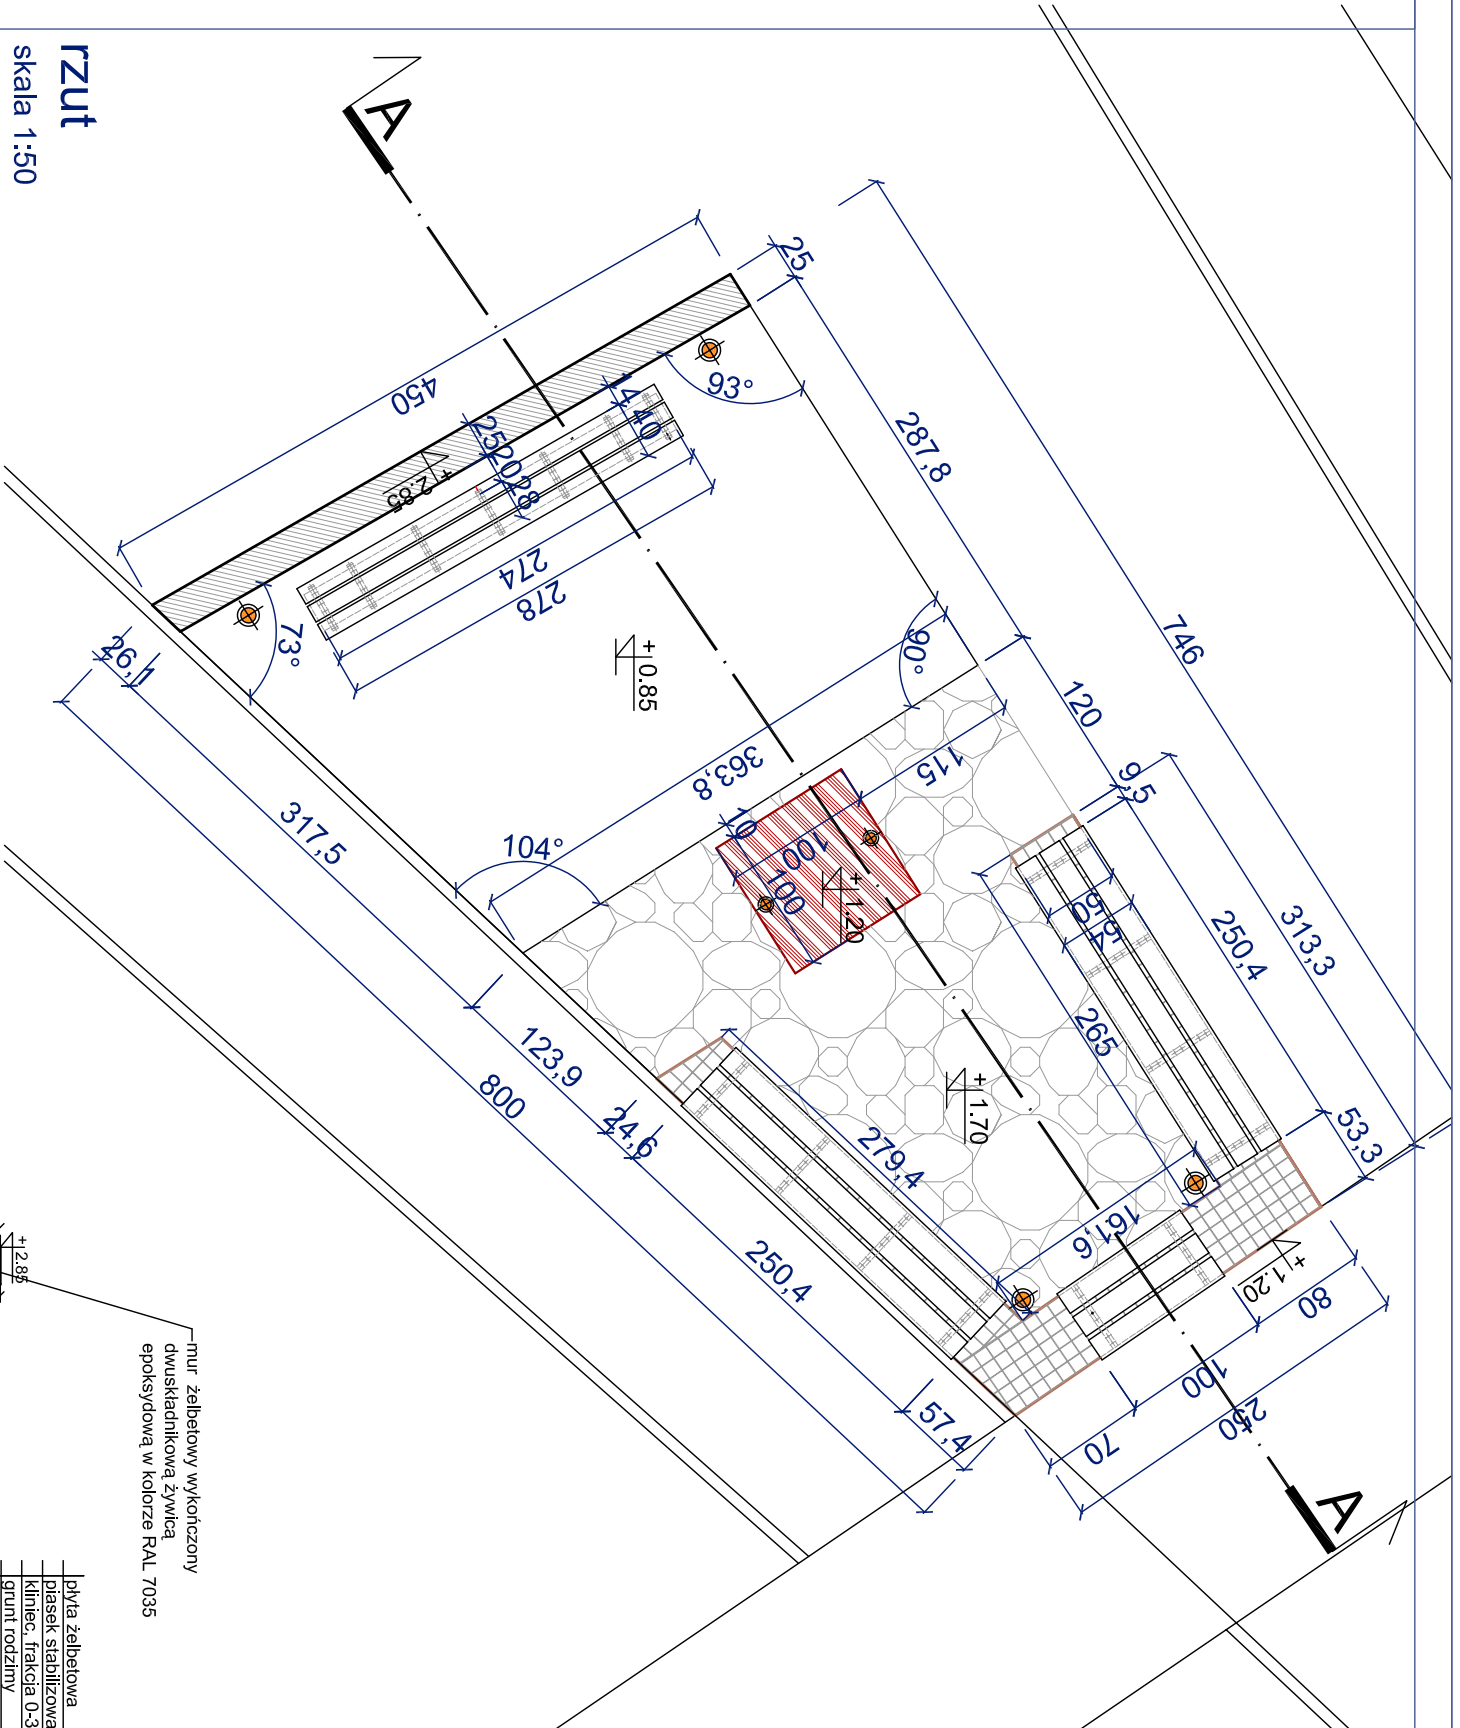

rzut
skala 1:50

- UWAGA:**
- wszystkie elementy drewniane (drewno egzotyczne) impregnować olejem do drewna do zastosowań zewnętrznych, **stosować preparaty zachowujące naturalny kolor drewna**; czynność powtarzać raz do roku;
 - powierzchnię w obrębie siedzisk gabionowych wyłożyć nierównymi płytami kamienia naturalnego;
 - kosze gabionowe tworzące siedziska wypełnić drobnymi głazami i kamieniami granitu polnego o ciężarze objętościowym min. 2000 kg/m³; warstwę zewnętrzna ułożyć ręcznie komponując estetyczny rysunek z kamieni;
 - elementy żelbetowe wykonać z betonu wysokiej jakości (efekt betonu architektonicznego), malowane dwuskładnikową żywicą epoksydową w kolorze RAL 7035.
- UWAGA:**
- cokoły siedziska betonowego - beton B15, okładzina - kamień naturalny tupyany;
 - łaty pod siedziska mocowane do cokołu kolkami rozporowymi do betonu Ø 6/80;
 - deski siedziska mocowane do łat wkrętami do drewna 4/60.
- ☉ oprawa oświetleniowa do montażu w gruncie

20cm	plyta żelbetowa
10cm	plasek stabilizowany mechanicznie
20cm	klinaec, frakcja 0-31,5mm
grunt rodzimy	grunt rodzimy
20cm	plyta żelbetowa
10cm	plasek stabilizowany mechanicznie
20cm	klinaec, frakcja 0-31,5mm
grunt rodzimy	grunt rodzimy

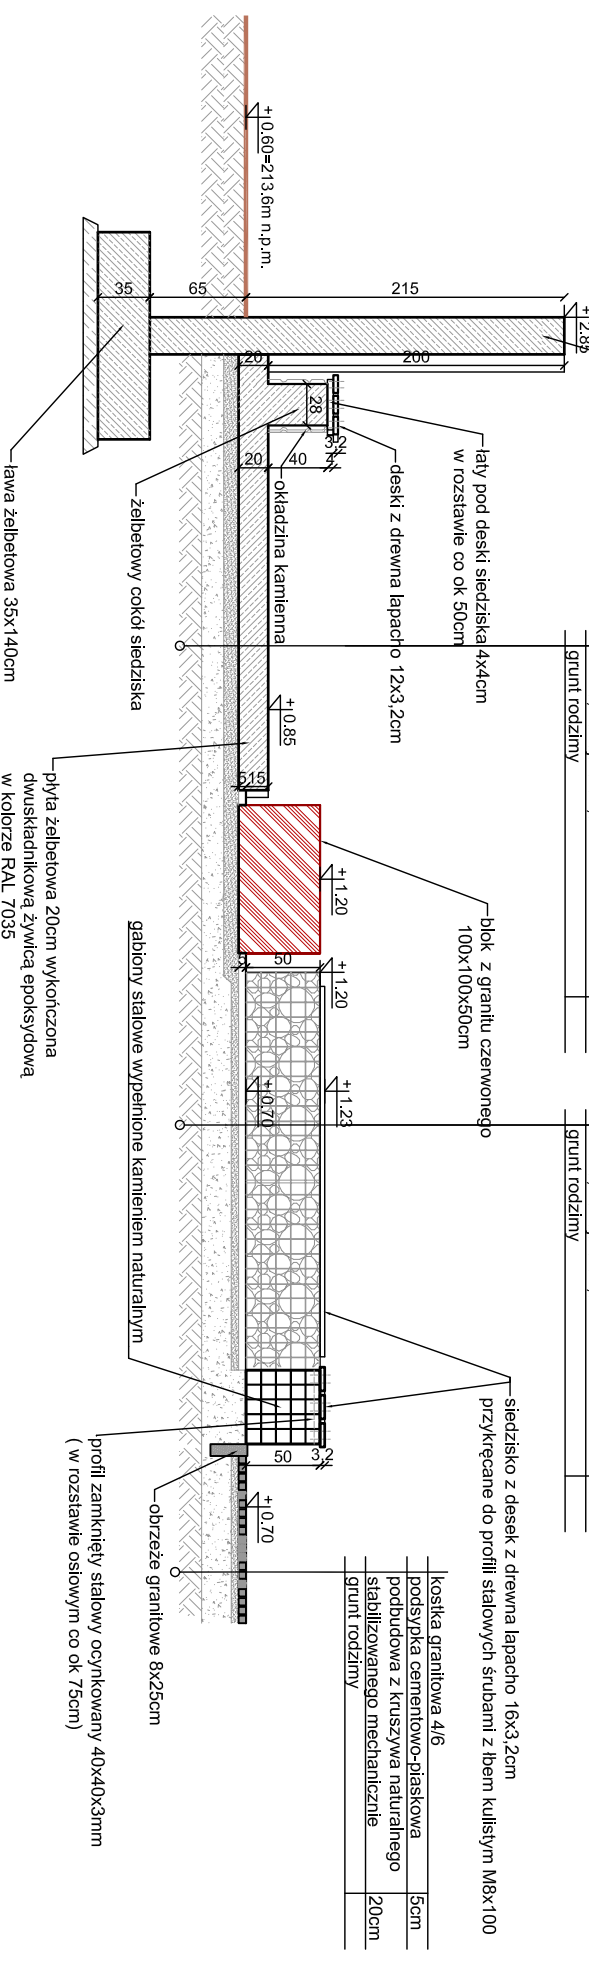

przekrój A-A skala 1:50

UWAGA: ± 0.00 całości założenia = 213.00m n.p.m.