


przekrój A-A (detal siedziska betonowego)
skala 1:20

- UWAGA:
- wszystkie elementy drewniane (drewno egzotyczne) impregnować olejem do drewna do zastosowań zewnętrznych, stosować preparaty zachowujące naturalny kolor drewna; czystość powłazzać raz do roku;
 - powierzchnię w obrębie siedzisk gabionowych wyłożyć nierównymi płytami kamienia naturalnego;
 - kosze gabionowe tworzące siedziska wypełnić drobnymi glazami i kamieniami granitu polnego o ciężarze objętościowym min. 2000 kg/m³, warstwę zewnętrzna ułożyć ręcznie komponując estetyczny rysunek z kamieni;
 - elementy żelbetowe wykonać z betonu wysokiej jakości (efekt betonu architektonicznego), malowane dwuskładnikową żywicą epoksydową w kolorze RAL 7035.

- UWAGA:
- cokoły siedziska betonowego - beton B15, okładzina - kamień naturalny łupany;
 - łaty pod siedziska mocowane do cokołu kokkami rozporowymi do betonu Ø 6/80;
 - deski siedziska mocowane do łat wkrętami do drewna 4/60.

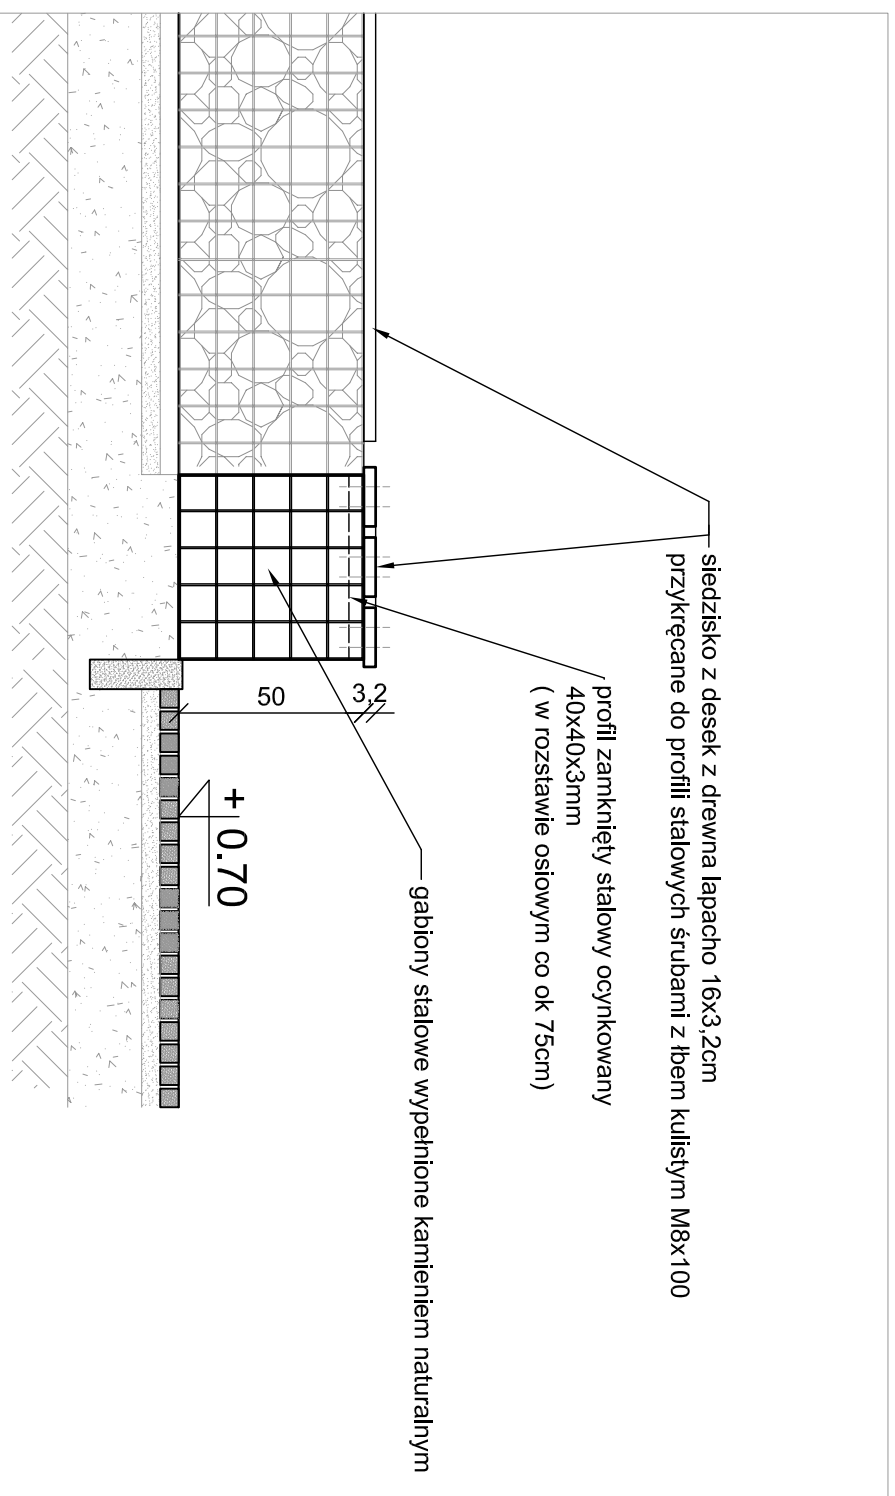

przekrój A-A
(detal siedziska gabionowego)
skala 1:20

siedzisko z desek z drewna lapacho 16x3,2cm przykręcane do profili stalowych śrubami z łbem kulistym M8x100

profil zamknięty stalowy ocynkowany 40x40x3mm (w rozstawie osiowym co ok 75cm)

gabiony stalowe wypełnione kamieniem naturalnym

UWAGA: ± 0.00 całości założenia = 213.00m n.p.m.

| | | | |
|---|----------------|------------------|----------------|
| Projekt: | | | |
| PARK REKREACYJNO-KULTUROWY | | | |
| dz. geod. nr 134/3, 134/8, 135/4, 135/1, 135/3, gm. Goldap, pow. goldapski, obręb Grabowo | | | |
| Inwestor: | | | |
| Dom Kultury w Goldapi ul. Krótka 2, 19-500 Goldap | | | |
| Projekt: | | | |
| BIURO OBSŁUGI INWESTYCJI ul. Goldapska 22, 19-400 Olecko | | | |
| PROJEKTANT | Nr upr. | Podpis | |
| mgr inż. architekt AGNIESZKA KLAUS-KLOS | | | |
| mgr inż. architekt MAGDALENA BECZAK | MA/02/1/05 | | |
| mgr inż. ARCHIDIUSZ PAPAŁOPIŁOS | WAM/012/POK/07 | | |
| inż. MAREK KARBYŃSKI | | | |
| Tytuł rysunku: | | | |
| PAWILON NR 2 - detale przekroju A-A | | | |
| Skala: | Data: | Rysowała: | Nr rys. |
| 1:20 | 22.01.2010 | A.K-K | 7. |