



rzut przyziemia skala 1:100

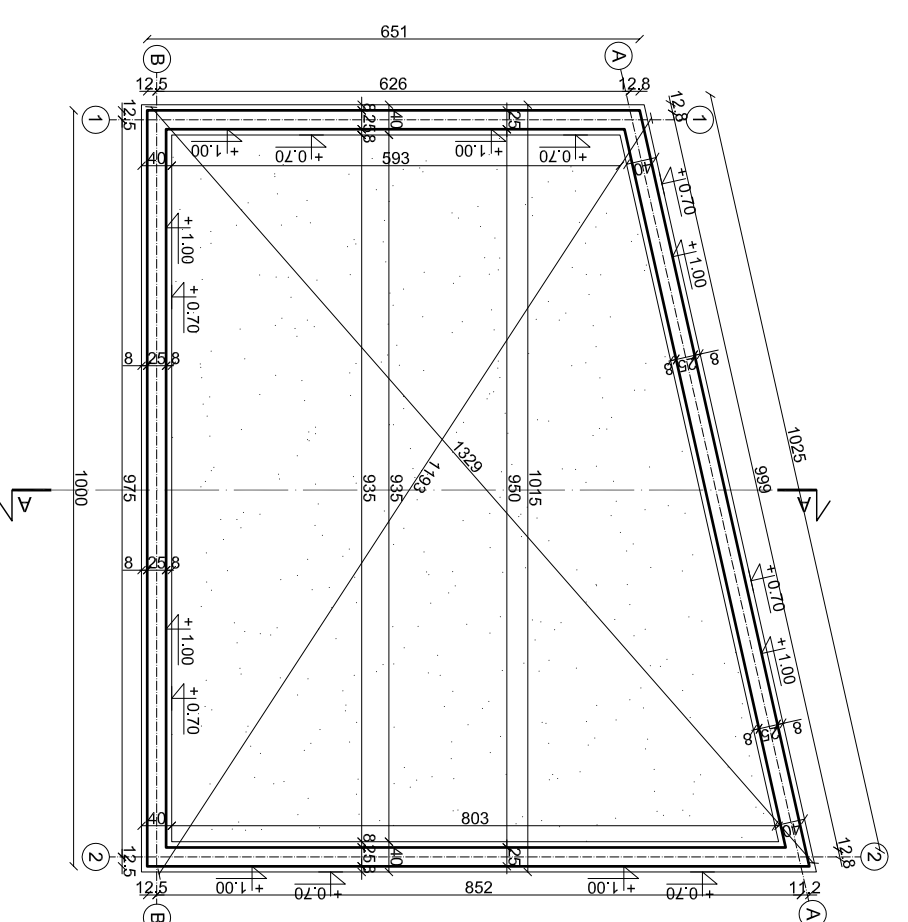


rzut fundamentów skala 1:100

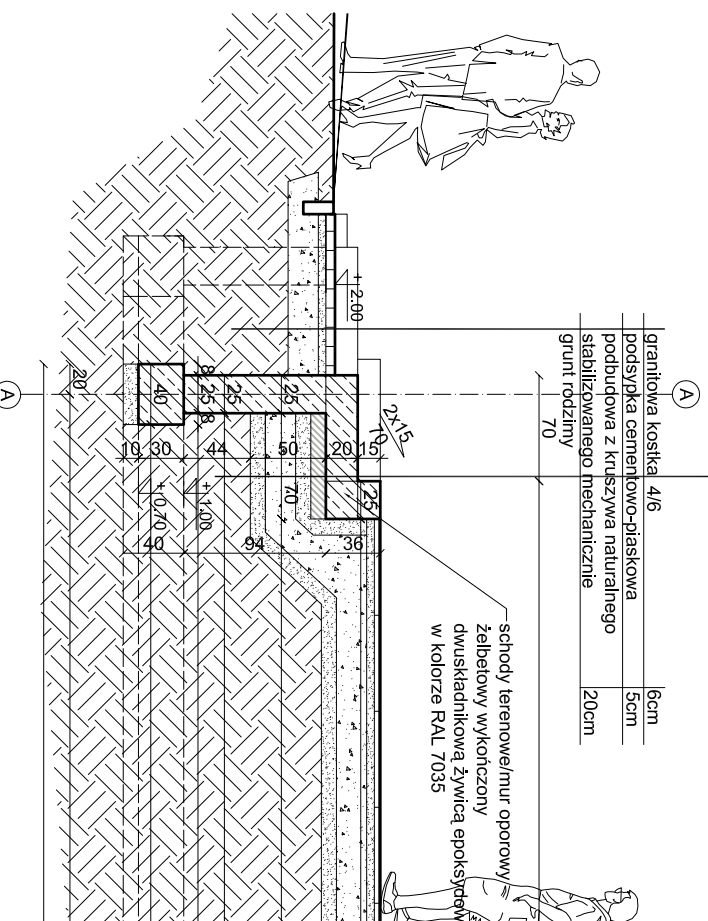

plyta żelbetonowa	20cm
chudy beton B15	10cm
piasek stabilizowany mechanicznie	10cm
kliniec, frakcja 0-31,5mm	20cm
piasek średni	10cm
grunt rodzimy	

granitowa kostka 4/6	6cm
podsyпка cementowo-piaskowa	5cm
podbudowa z kruszywa naturalnego	5cm
stabilizowanego mechanicznie	20cm
grunt rodzimy	70

plyty granitowe	4cm
podsyпка cementowo-piaskowa	5cm
podbudowa z kruszywa naturalnego	5cm
stabilizowanego mechanicznie	20cm
piasek średni	10cm
grunt rodzimy	668

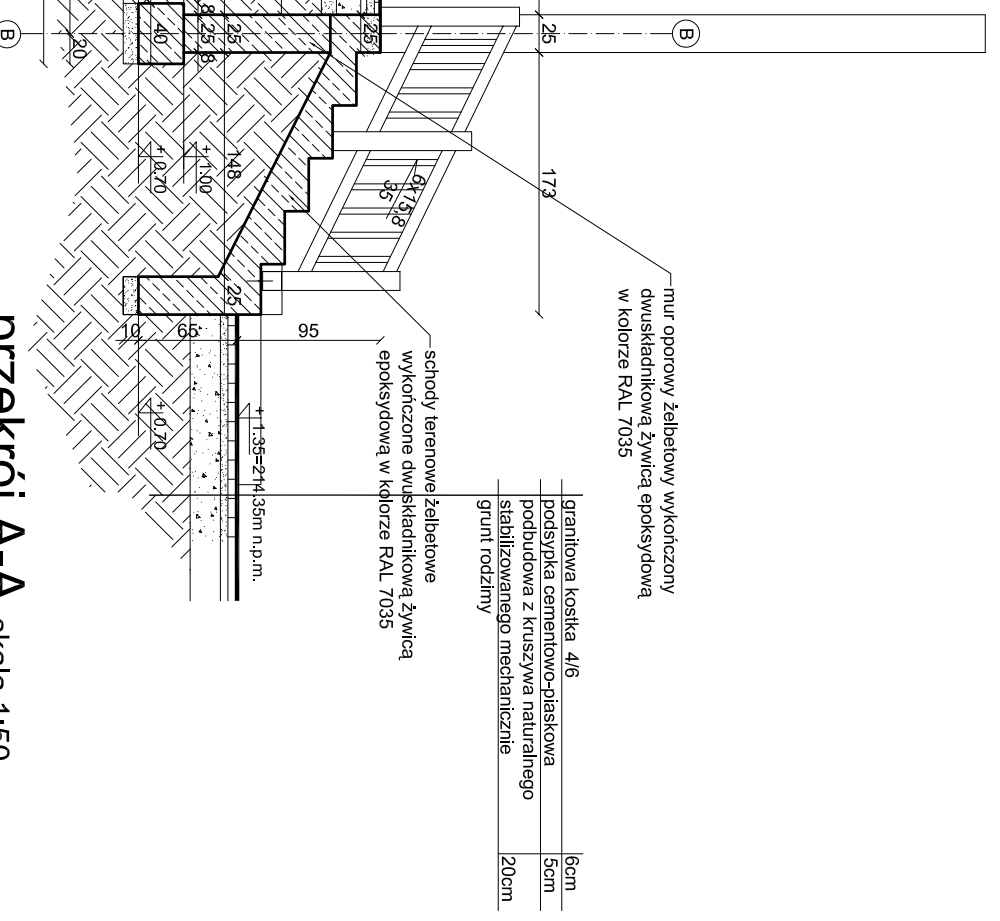

mur oporowy żelbetowy wykończony	
dwuskładnikową żywicą epoksydową	
w kolorze RAL 7035	

granitowa kostka 4/6	6cm
podsyпка cementowo-piaskowa	5cm
podbudowa z kruszywa naturalnego	5cm
stabilizowanego mechanicznie	20cm
grunt rodzimy	

schody terenowe/mur oporowy	
żelbetowy wykończony	
dwuskładnikową żywicą epoksydową	
w kolorze RAL 7035	

przekrój A-A skala 1:50

UWAGA: ± 0.00 całości założenia = 213.00m n.p.m.

Projekt:
PARK REKREACYJNO-KULTUROWY
 dz. geod. nr 134/3, 134/8, 135/4, 135/1, 135/3,
 gm. Goldap, pow. goldapski, obręb Grabowo

Investor:
 Dom Kultury w Goldapi
 ul. Królka 2, 19-500 Goldap

Projekt:
 BIURO OBSŁUGI INWESTYCJI
 ul. Goldapska 22, 19-400 Olecko

PROJEKTANT	Nr. upr.	Podpis
mgr inż. architekt AGNIESZKA KLAUS-KELOS		
mgr inż. architekt MAĞDALENA BECZAK	MAA02/105	
mgr inż. architekt ARKADIUSZ PAŁADOPULOS	WAAM0127/POCK07	
inż. MAREK KARDYNISKI		

Tytuł rysunku:
SCENA - RZUT, PRZEKRÓJ

Skala: 1:100/50 Data: 22.01.2010 Rysowała: A.K-K Nr rys. 13.