



przekrój A-A skala 1:50

\* w przypadku realizacji konstrukcji widowni na podłożu z gruntów wysadzinowych, warstwę kłińca frakcji 0,31 ułożyć na geotkaninie o parametrach 150gr/m<sup>2</sup> na przednio wykonanej warstwie odciążającej z płasku średniego gr 10 cm

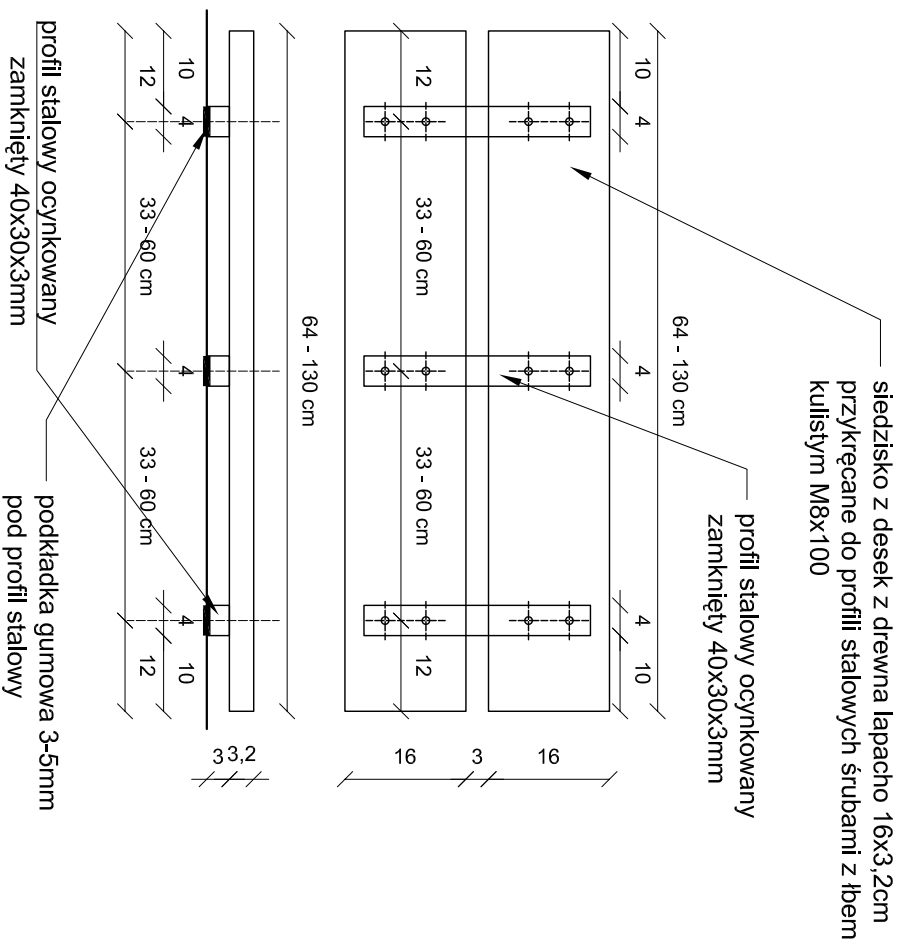

siedzisko - schemat skala 1:10

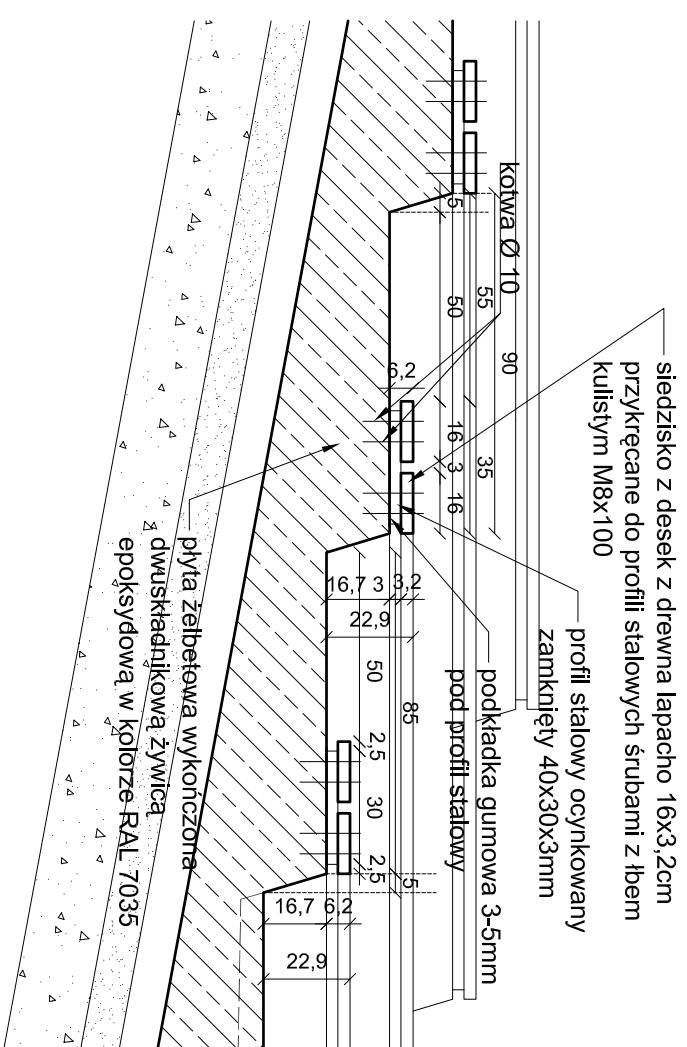

siedzisko przekrój B-B skala 1:20

UWAGA: ± 0.00 całości założenia = 213.00m n.p.m.

<b>Projekt:</b>			
<b>PARK REKREACYJNO-KULTUROWY</b>			
dz. geod. nr 134/3, 134/8, 135/4, 135/1, 135/3, gm. Goldap, pow. goldapski, obręb Grabowo			
<b>Inwestor:</b>			
Dom Kultury w Goldapi ul. Królka 2, 19-500 Goldap			
<b>Projekt:</b>			
<b>BIURO OBSŁUGI INWESTYCJI</b>			
ul. Goldapska 22, 19-400 Olecko			
<b>PROJEKTANT</b>	<b>Nr upr.</b>	<b>Podpis</b>	
mgr inż. architekt AGNIESZKA KLAUS-SKŁOS			
mgr inż. architekt MAGDALENA BECZAK	MA/021/05		
mgr inż. architekt ARKADIUSZ PAŁODOPULOS	WA/W0127/POCK/07		
inż. MAREK KARDYNSKI			
<b>Tytuł rysunku:</b>			
<b>WIDOWNIA - PRZEKROJE</b>			
<b>Skala:</b>	<b>Data:</b>	<b>Rysowała:</b>	<b>Nr rys.</b>
1:50/20/10	22.01.2010	A.K-K	19.