


skala 1:20 CHODNIK – PRZEKRÓJ NORMALNY  
CAŁA DŁUGOŚĆ CIĄGU PIESZEGO

KOSTKA KAMIENNA GRANITOWA gr.8cm
PODSYPKA CEM. – PIASKOWA 1:4 – 4cm
WARSTWA Z KRUSZYWA NATURALNEGO STABILIZOWANEGO MECHANICZNIE gr.10cm
WARSTWA ODSĄCZAJĄCA Z KRUSZYWA współczynnik $K > 10 \text{m/d}$ gr.15cm, CBR > 20%
PODŁOŻE GRUNTOWE G1 $E > 100 \text{MPa}$

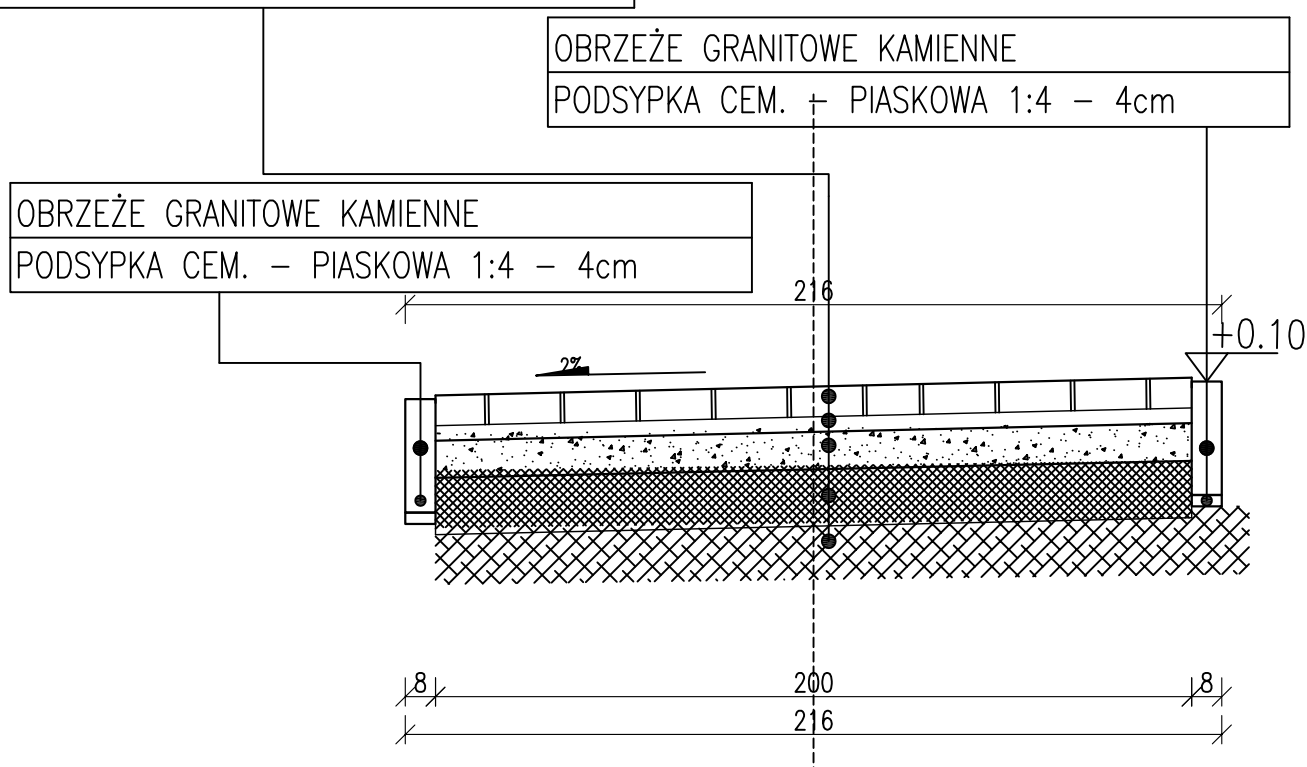

Projekt:		
<b>PARK REKREACYJNO-KULTUROWY</b>		
dz. geod. nr 134/3, 134/8, 135/4, 135/1, 135/3, gm. Gołdap, pow. gołdapski, obręb Grabowo		
Inwestor:		
Dom Kultury w Gołdapi ul. Krótka 2, 19-500 Gołdap		
Projekt:		
BIURO OBSŁUGI INWESTYCJI ul. Gołdapska 22, 19-400 Olecko		
PROJEKTANT	Nr upr.	Podpis
mgr inż. A. PAPADOPULOS	WAM/0127/POOK/07	
Tytuł rysunku:		
<b>PRZEKRÓJ NORMALNY CHODNIKA</b>		
Skala:	Data:	Rysowa:
1:20	15.02.2010	A.P.
		Nr rys.
		<b>CH</b>