


- UWAGA:**
- wszystkie elementy drewniane (drewno egzotyczne) impregnować olejem do drewna do zastosowań zewnętrznych, stosować preparaty zachowujące naturalny kolor drewna;
 - czynność powtarzać raz do roku;
 - powierzchnię w obrębie placu zabaw wysypać warstwą 15cm kruszywa naturalnego (piasku) frakcyjnie jednorodnego (przesianego), na wierzchu odcinającej - 20cm żwiru stabilizowanego mechanicznie;

- UWAGA:**
- wszystkie elementy wykonane z krawędziaków z drewna lapachoc: słupek 12,5x12,5cm, elementy poziome 8x8cm, kałki 4x4cm;
 - połączenia na złącza ciesielskie.
- UWAGA:**
- podwalina betonowa (beton B15) z okładziną z kamienia naturalnego;
 - słupki ogrodzenia kotwione w podwalinie za pomocą kotew U do połączeń beton-drewno.

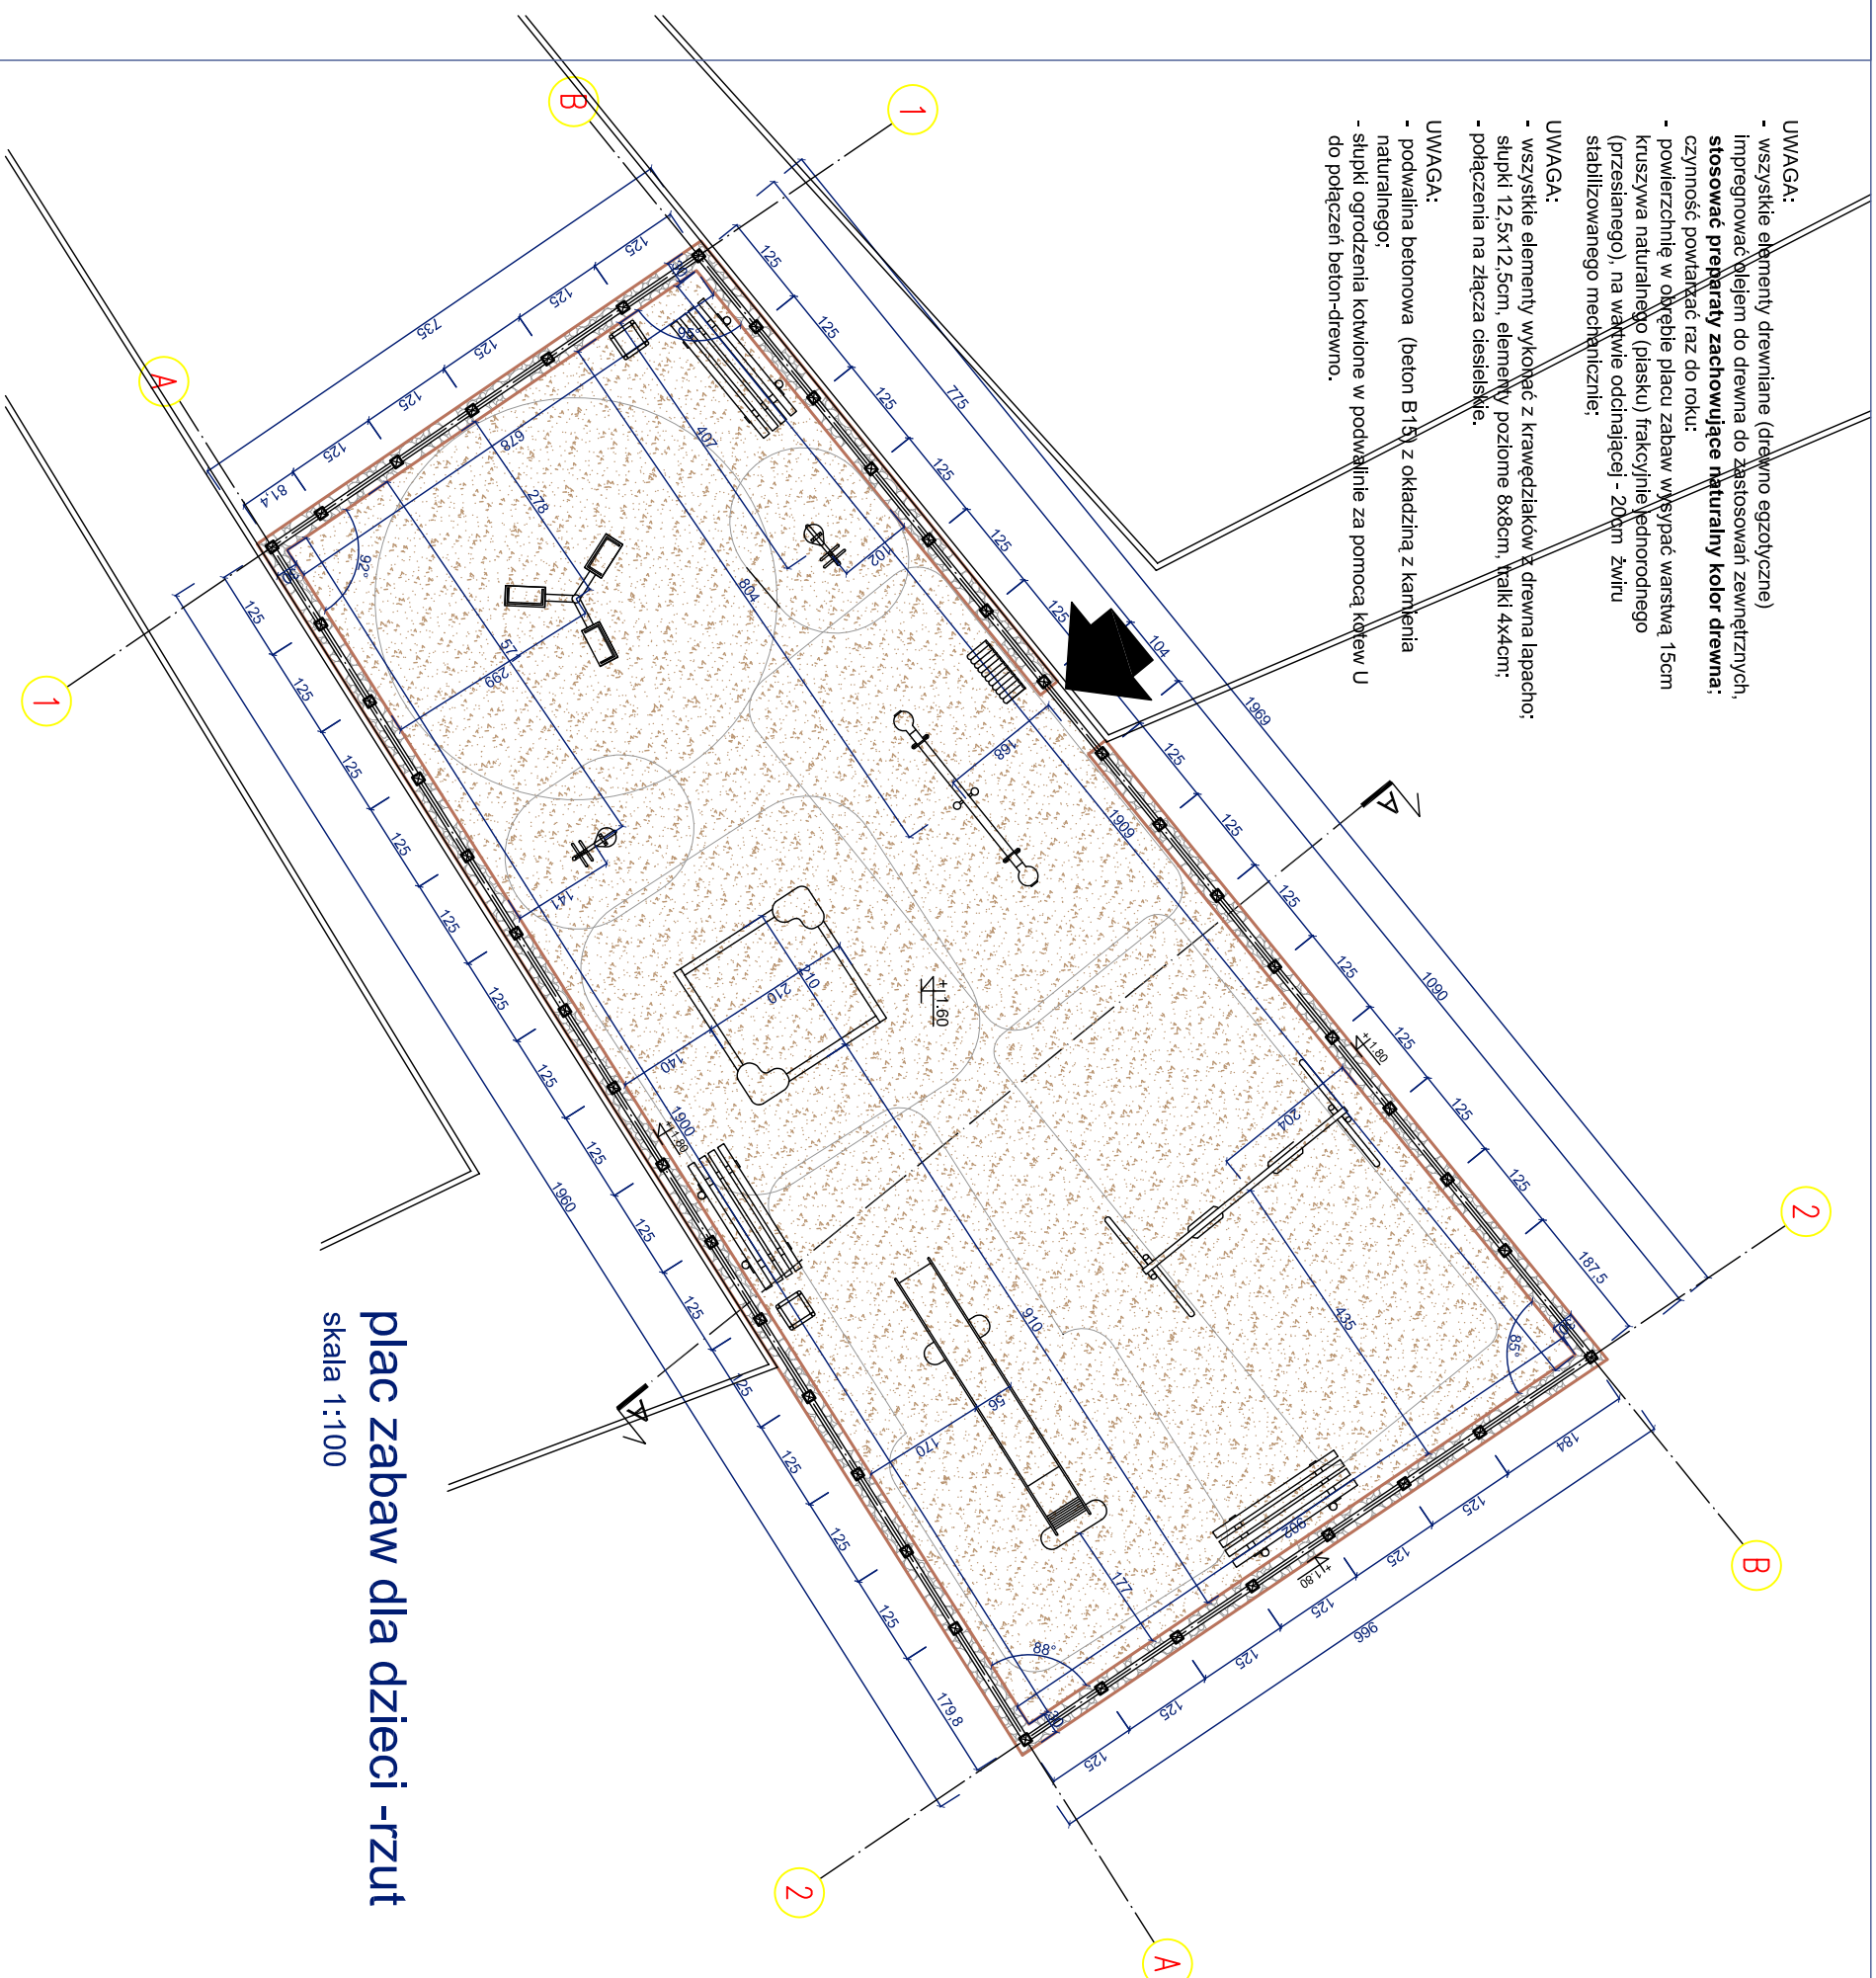

plac zabaw dla dzieci - rzut
skala 1:100

LEGENDA:

- TABLICA INFORMACYJNA
- KOSZ NA ŚMIECI
- LAWKA
- HUŚTAWKA WAGOWA
- KARUZELA
- BULAK / SPRĘŻYNOWIEC
- HUŚTAWKA PODWÓJNA
- PIASKOWNICA

Projekt:
PARK REKREACYJNO-KULTUROWY
dz. geod. nr 134/3, 134/8, 135/4, 135/1, 135/3,
gm. Goldap, pow. goldapski, obręb Grabowo

Investor:
Dom Kultury w Goldapi
ul. Krótka 2, 19-500 Goldap

Projekt:
BIURO OBSŁUGI INWESTYCJI
ul. Goldapska 22, 19-400 Olecko

PROJEKTANT	Nr upr.	Podpis
mgr inż. architekt AGNIESZKA KLAUS-KLOS		
mgr inż. architekt MAGDALENA BECZAK	MA.02/1/05	
mgr inż. ARCHYTEKT PAPAŁOPIŁOŚ	WM.01/2/POCKO/07	
inż. MAREK KARWYŃSKI		

Tytuł rysunku:
PLAC ZABAW DLA DZIECI

Skala:	1:100	Data:	15.02.2010	Rysował:	A.K-K	Nr rys.	3.
--------	-------	-------	------------	----------	-------	---------	----

UWAGA: ± 0.00 całości założenia = 213.00m n.p.m.