


schemat ogrodzenia placu zabaw

skala 1:20

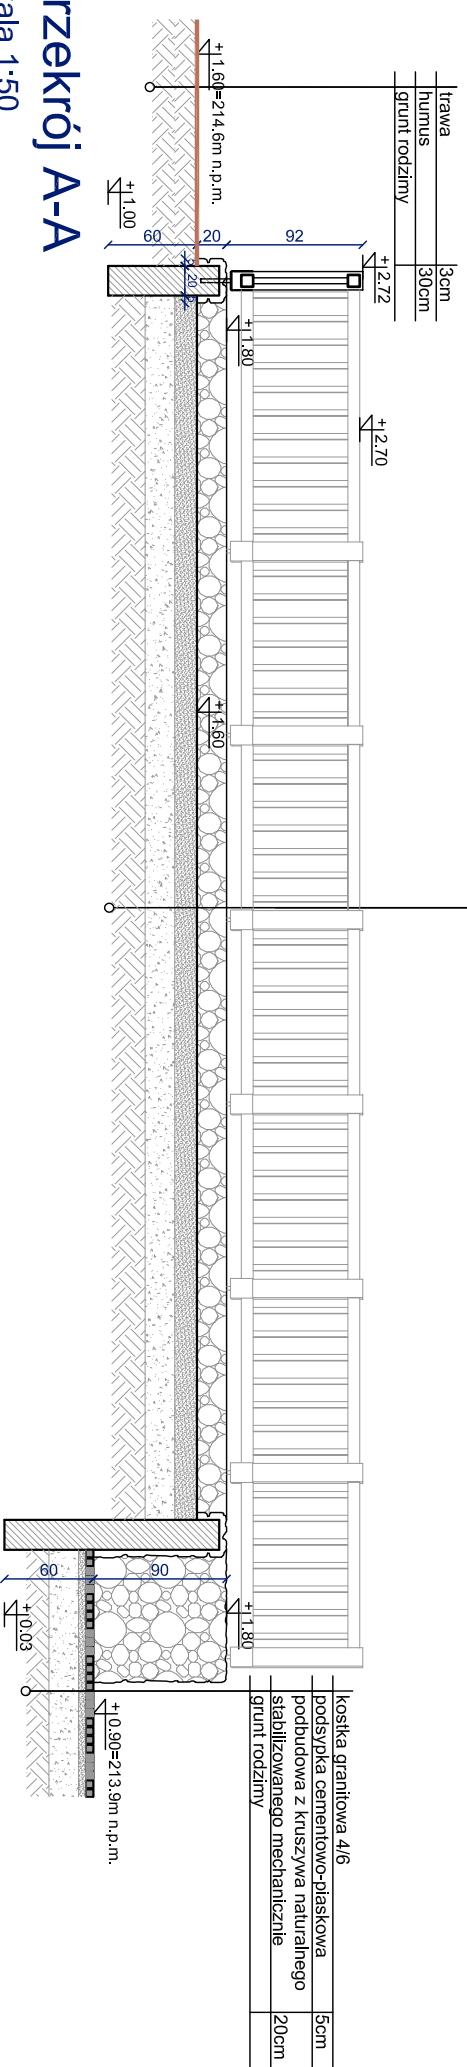

przekrój A-A

skala 1:50

UWAGA:

- wszystkie elementy drewniane (drewno egzotyczne) impregnować olejem do drewna do zastosowań zewnętrznych, stosować preparaty zachowujące naturalny kolor drewna;
- czynność powtarzać raz do roku;
- powierzchnię w obrębie placu zabaw wysypać warstwą 15cm kruszywa naturalnego (piasku) frakcyjnie jednorodnego (przesianego), na warstwie odchnącej - 20cm żwiru stabilizowanego mechanicznie;

UWAGA:

- wszystkie elementy wykonać z krawędziaków z drewna lapacho; słupki 12,5x12,5cm, elementy poziome 8x8cm, tratki 4x4cm;
- połączenia na złącza cięśliście.

UWAGA:

- podwalina betonowa (beton B15) z okładziną z kamienia naturalnego;
- słupki ogrodzenia kotwione w podwalinie za pomocą kotew U do połączeń beton-drewno.

UWAGA: ± 0.00 całości założenia = 213.00m n.p.m.

Projekt:	PARK REKREACYJNO-KULTUROWY dz. geod. nr 134/3, 134/8, 135/4, 135/1, 135/3, gm. Goldap, pow. goldapski, obręb Grabowo		
Inwestor:	Dom Kultury w Goldapi ul. Krótka 2, 19-500 Goldap		
Projekt:	BIURO OBSŁUGI INWESTYCJI ul. Goldapska 22, 19-400 Olecko		
PROJEKTANT	Nr upr.	Podpis	
mgr inż. architekt AGNIESZKA KLUS-KLOS			
mgr inż. architekt MAGDALENA BECZAK	MA/02/1/05		
mgr inż. ARCHIDUSZ PAPAŁOPIŁUS	WM/0127/POCK/07		
inż. MAREK KARBYŃSKI			
Typ i rysunek: PLAC ZABAW OGRODZENIE/PRZEKRÓJ A-A			
Skala:	Data:	Rysował:	Nr rys.
1:20/50	15.02.2010	A.K-K	4.