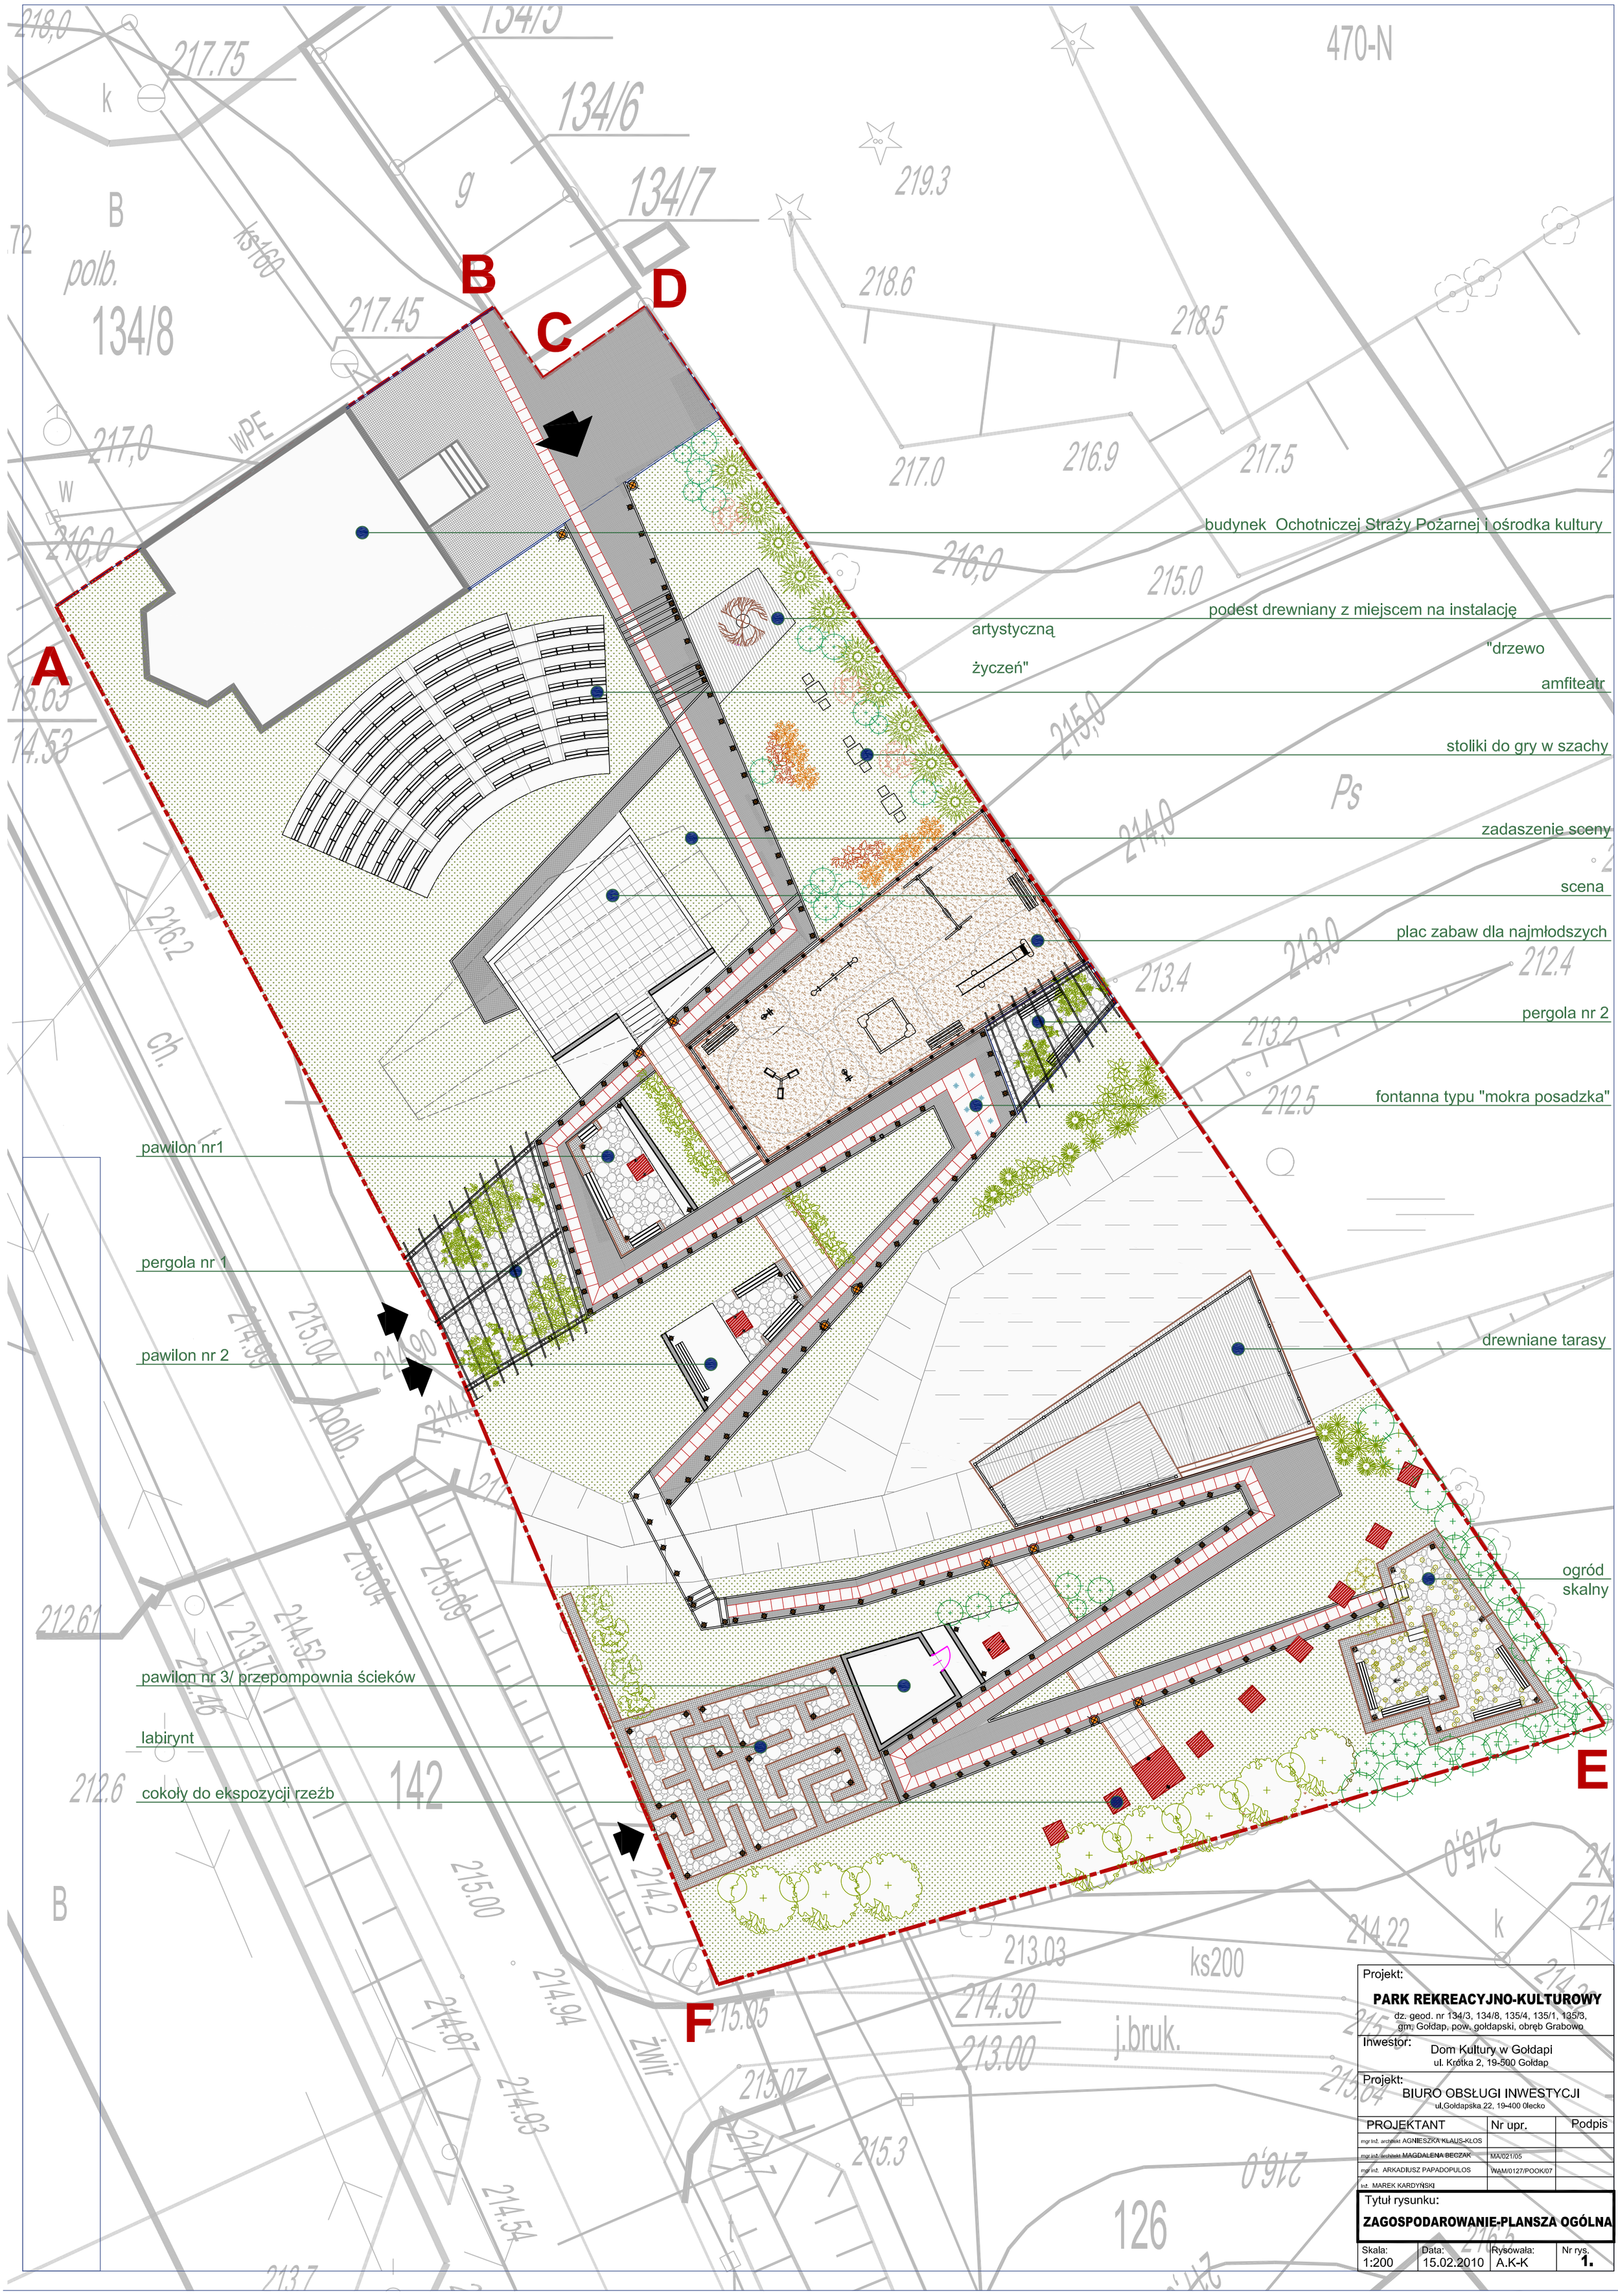

Projekt:

PARK REKREACYJNO-KULTUROWY

dz. geod. nr 134/3, 134/8, 135/4, 135/1, 135/3, gm. Gołdap, pow. gołdapski, obręb Grabowo

Inwestor: Dom Kultury w Gołdapi
ul. Krótka 2, 19-500 Gołdap

Projekt: BIURO OBSŁUGI INWESTYCJI
ul.Gołdapska 22, 19-400 Olecko

PROJEKTANT	Nr upr.	Podpis
mgr inż. architekt AGNIESZKA KLAUS-KŁOS		
mgr inż. architekt MAGDALENA BECZAK	MA/021/05	
mgr inż. ARKADIUSZ PAPADOPULOS	WAM/0127/POOK/07	
inż. MAREK KARDYŃSKI		

Tytuł rysunku:

ZAGOSPODAROWANIE-PLANSZA OGÓLNA

Skala:	Data:	Rysowała:	Nr rys.
1:200	15.02.2010	A.K-K	**1.**